


01 Planungsrechtliche Situation

Legende


- B-Pläne Wohnen
- B-Pläne Wochenendhaus
- B-Pläne Ferienhaus
- B-Pläne sonstige Erholungsflächen
- B-Plan Wald
- Klarstellungssatzung
- Abrundungssatzung

NORD

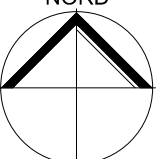

Originalmaßstab 1:12 500 (Plan A3)

Meter

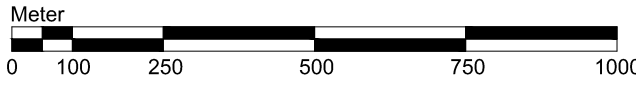

Gemeinde Schwielochsee

Informelle Bauleitplanung

Konzept Flächennutzungsplan

Stand Juli 2021

Bestandsanalyse

Planungsbüro
WOLFF
stadtplanung - architektur GbR

Carsten Wolff, Robert Wolff, Bonnaskenstraße 18/19 03044 Cottbus
tel +49 (0) 355 700 457 fax +49 (0) 355 700 490
info@planungsbuero-wolff.de www.planungsbuero-wolff.de

Plotdatum: 05.07.2021 Plot-Blattgröße: ISO A3 (297,00 x 420,00 mm)