



# 03 Flächennutzung

## Legende

- Wohnbaufläche
- Gemischte Baufläche
- Gewerbliche Baufläche
- Sonderbaufläche Erholung
- Gemeinbedarf
- Baubrache
- öffentliche Grünfläche
- private Grünfläche
- Wasserfläche
- Fläche für die Landwirtschaft
- Fläche für Wald
- Straßenverkehrsfläche

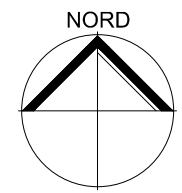

Originalmaßstab 1:12 500 (Plan A3)

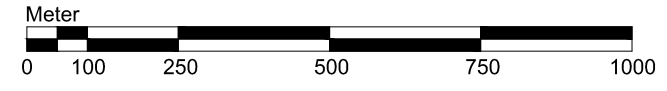

# Gemeinde Schwielochsee

## Informelle Bauleitplanung Konzept Flächennutzungsplan

Stand Juli 2021

### Bestandsanalyse

Planungsbüro  
**WOLFF**  
stadtplanung - architektur GbR  
Carsten Wolff, Robert Wolff, Bornnickenstraße 18/19 03044 Cottbus  
tel +49 (0) 355 700 457 fax +49 (0) 355 700 490  
info@planungsbuero-wolff.de www.planungsbuero-wolff.de

Plotdatum: 05.07.2021 Plot-Blattgröße: ISO A3 (297,00 x 420,00 mm)